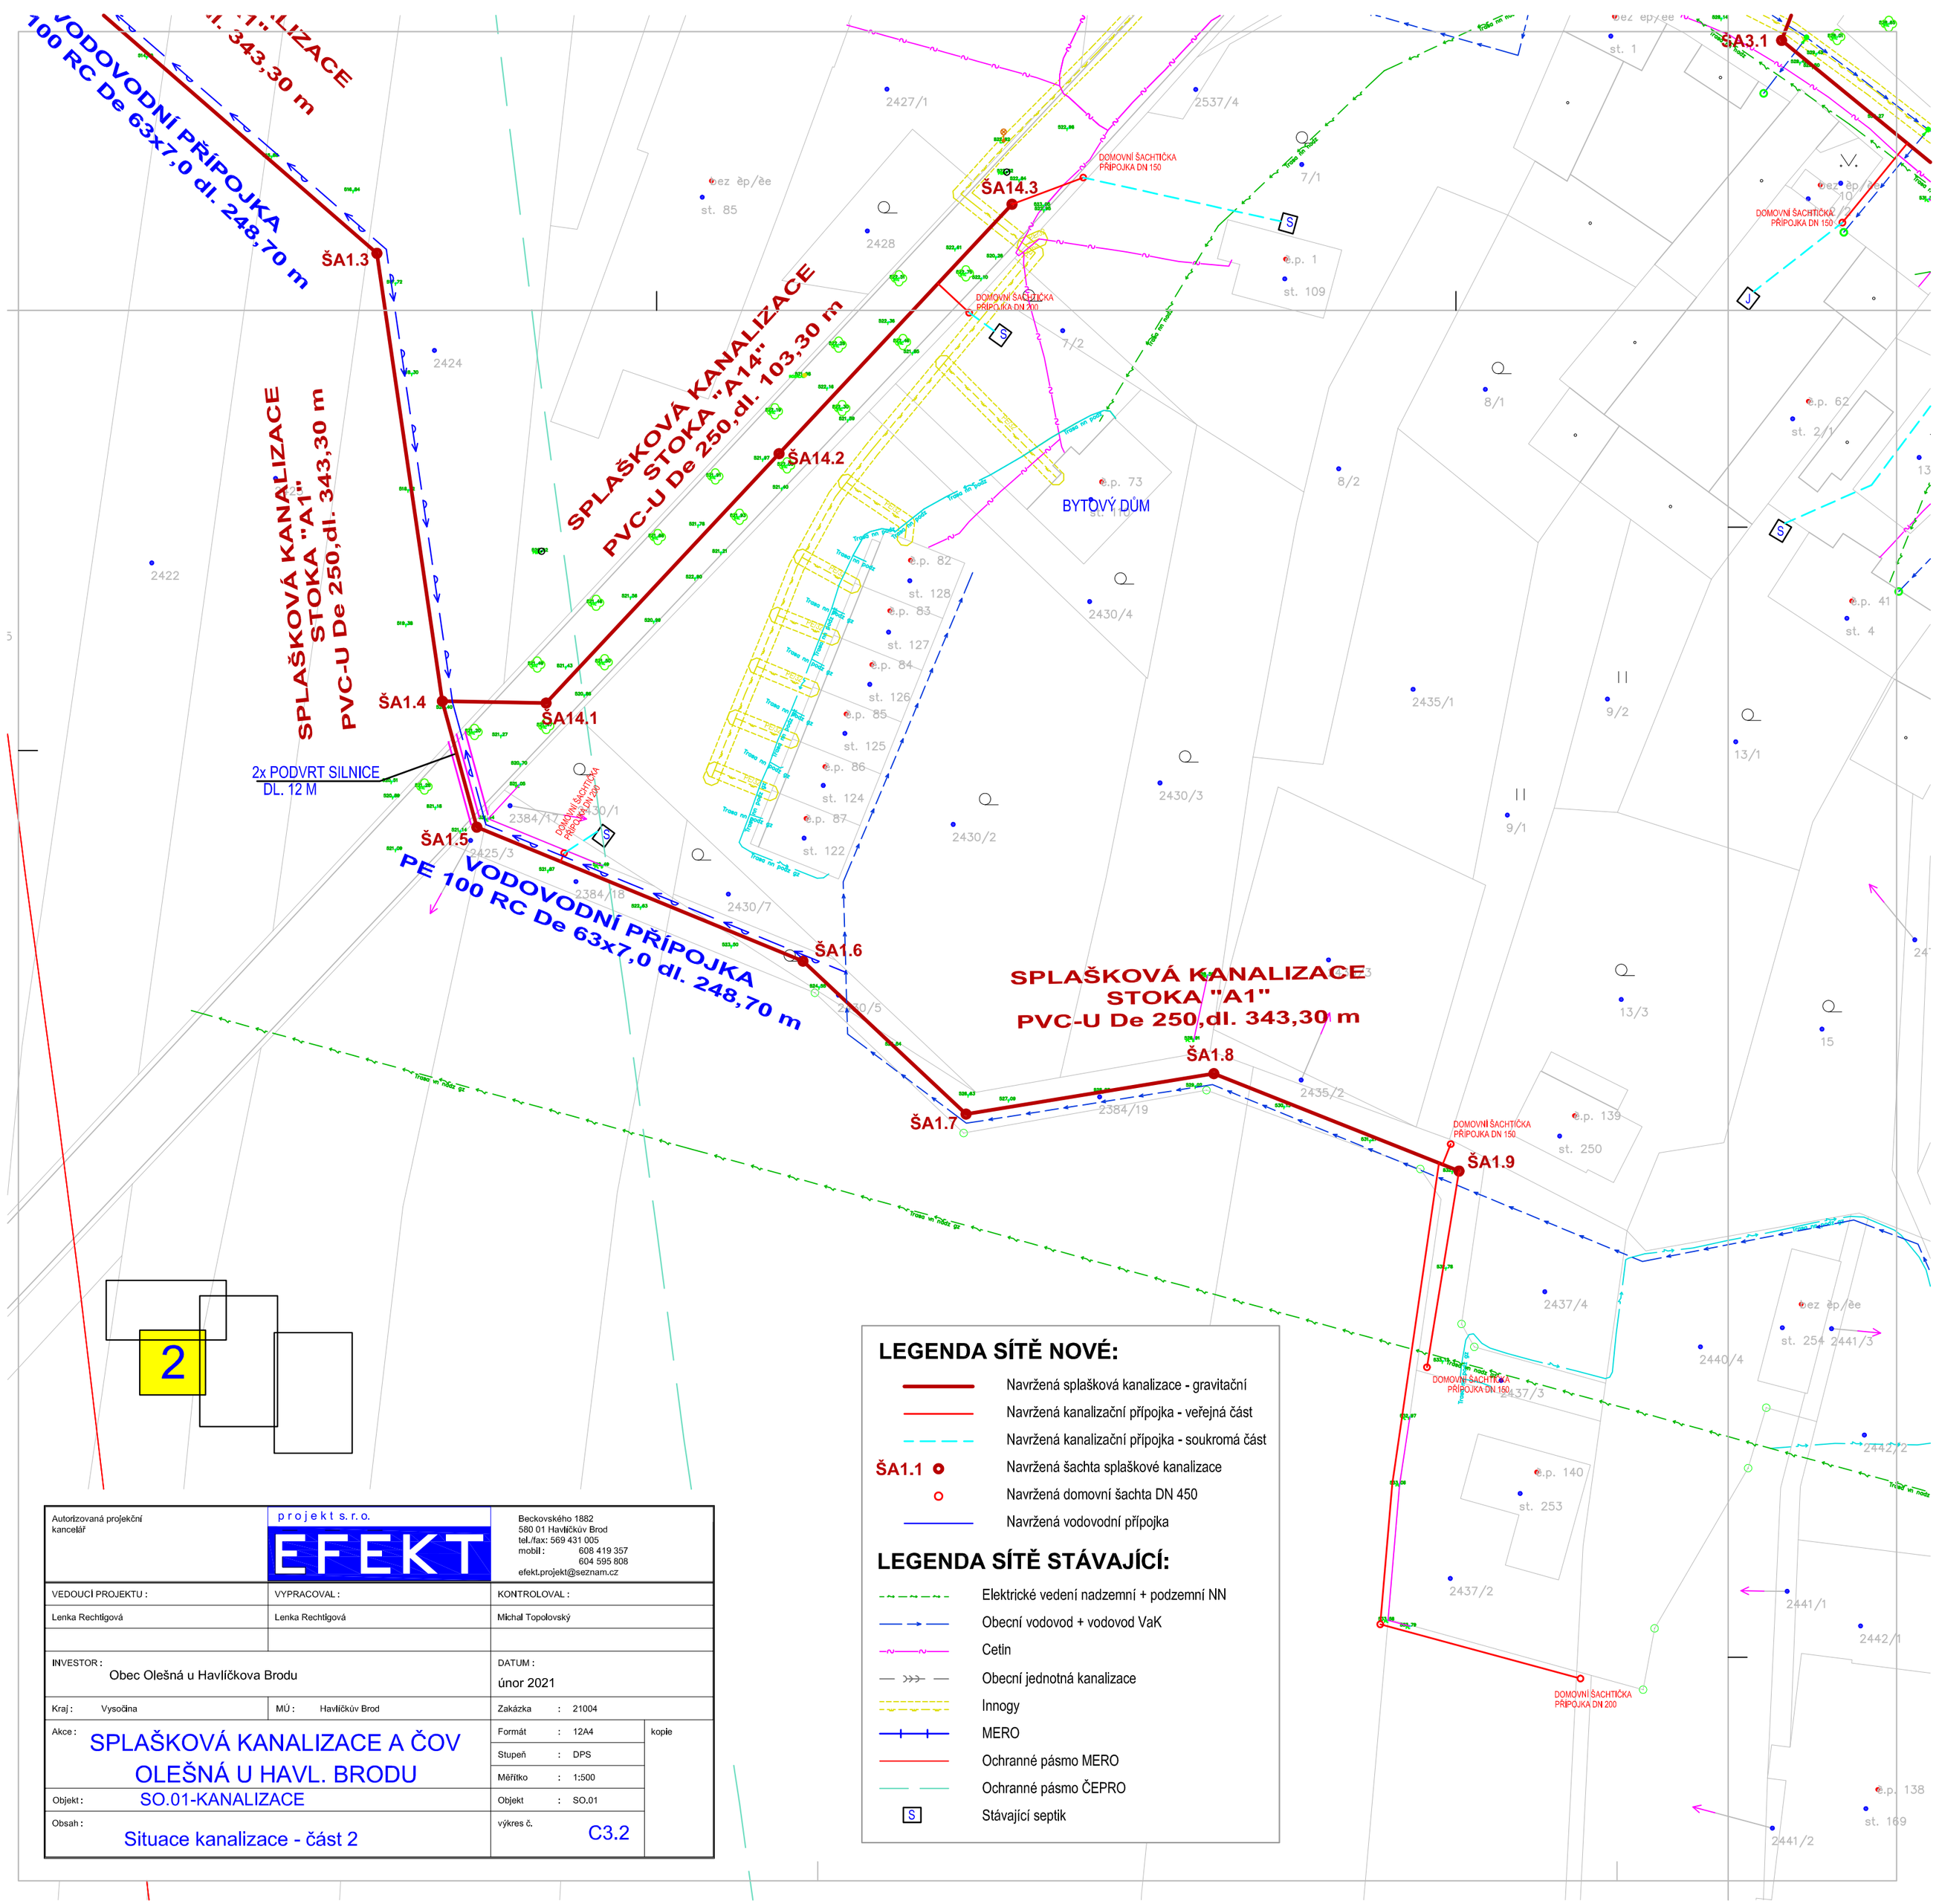

Autorizovaná projekční kancelář	projekt s.r.o. EFEKT	Beckovského 1882 580 01 Havlíčkův Brod tel./fax: 569 431 005 mobil: 608 419 357 604 595 808 efekt.projekt@seznam.cz
VEDOUCÍ PROJEKTU :	VYPRACOVAL :	KONTROLOVAL :
Lenka Rechtigová	Lenka Rechtigová	Michal Topolovský
INVESTOR : Obec Olešná u Havlíčkova Brodu		DATUM : únor 2021
Kraj : Vysočina	MÚ : Havlíčkův Brod	Zakázka : 21004
Akce : SPLAŠKOVÁ KANALIZACE A ČOV OLEŠNÁ U HAVL. BRODU		Formát : 12A4 — kopie
		Stupeň : DPS
		Měřítko : 1:500
Objekt : SO.01-KANALIZACE		Objekt : SO.01
Obsah : Situace kanalizace - část 2		výkres č. C3.2