


## VÝKAZ DOSAVADNÍHO A NOVÉHO STAVU ÚDAJŮ KATASTRU NEMOVITOSTÍ

Dosavadní stav			Nový stav											
Označení pozemku parc. číslem	Výměra parcely		Druh pozemku	Označení pozemku parc. číslem	Výměra parcely		Druh pozemku	Typ stavby	Způs. určení výměr	Porovnání se stavem evidence právních vztahů				
	ha	m <sup>2</sup>	Způsob využití		ha	m <sup>2</sup>	Způsob využití	Způsob využití		Díl přechází z pozemku označeného v katastru nemovitostí	Číslo listu vlastnictví	Výměra dílu		Označení dílu
st.201 2306/4	1	27	zast. pl. orná půda	st.201 2306/4 st.275	1	33	zast. pl. orná půda zast. pl.	č.p. 119 rod. dům	2	st.201 2306/4	321 321	1	27	celá celá
	9	81			8	95		bez čp/če jiná st.					9	
				(	11	08)						11	08	
2322	1	71	orná půda	2322/1		75	orná půda		0	2322	10001		75	
				2322/2		92	orná půda		0	2322	10001		92	
				2322/3		4	orná půda		0	2322	10001		4	
	12	79			12	79								

Údaje o BPEJ k parcelám nového stavu dle tohoto geometrického plánu budou převzaty z RÚIAN a jsou po dobu do příslušného zápisu do katastru dostupné v aplikaci Nahlížení do KN na adrese <https://nahlizeniidokn.cuzk.gov.cz> v části Informace z katastrálního území.

<b>GEOMETRICKÝ PLÁN pro</b> rozdělení pozemku vyznačení budovy změnu obvodu budovy	Geometrický plán ověřil autorizovaný zeměměřický inženýr:	Stejnopis ověřil autorizovaný zeměměřický inženýr:	
		Jméno, příjmení: <b>Ing. David Kozlík</b>	Jméno, příjmení:
		Číslo položky rejstříku autorizovaných zeměměřických inženýrů: <b>2809</b>	Číslo položky rejstříku autorizovaných zeměměřických inženýrů:
		Dne: <b>21.4.2026</b> Číslo: <b>205/2026</b>	Dne:      Číslo:
	Náležitostmi a přesností odpovídá právním předpisům.	Tento stejnopis odpovídá geometrickému plánu v elektronické podobě uloženému v dokumentaci katastrálního úřadu.	
Vyhotovitel: <b>Chládek a Tintěra Havlíčkův Brod, a.s. Průmyslová 941 580 01 Havlíčkův Brod</b>	<b>Katastrální úřad souhlasí s očíslováním parcel.</b>	<b>Ověření stejnopisu geometrického plánu v listinné podobě.</b>	
Číslo plánu: <b>538-202/2025</b>			
Okres: <b>Havlíčkův Brod</b>			
Obec: <b>Olešná</b>			
Kat. území: <b>Olešná u Havlíčkova Brodu</b>			
Mapový list: <b>Chotěboř 7-9/12</b>			
Dosavadním vlastníkům pozemků byla poskytnuta možnost seznámit se v terénu s průběhem navrhovaných nových hranic, které byly označeny předepsaným způsobem:			
<b>viz seznam souřadnic</b>			

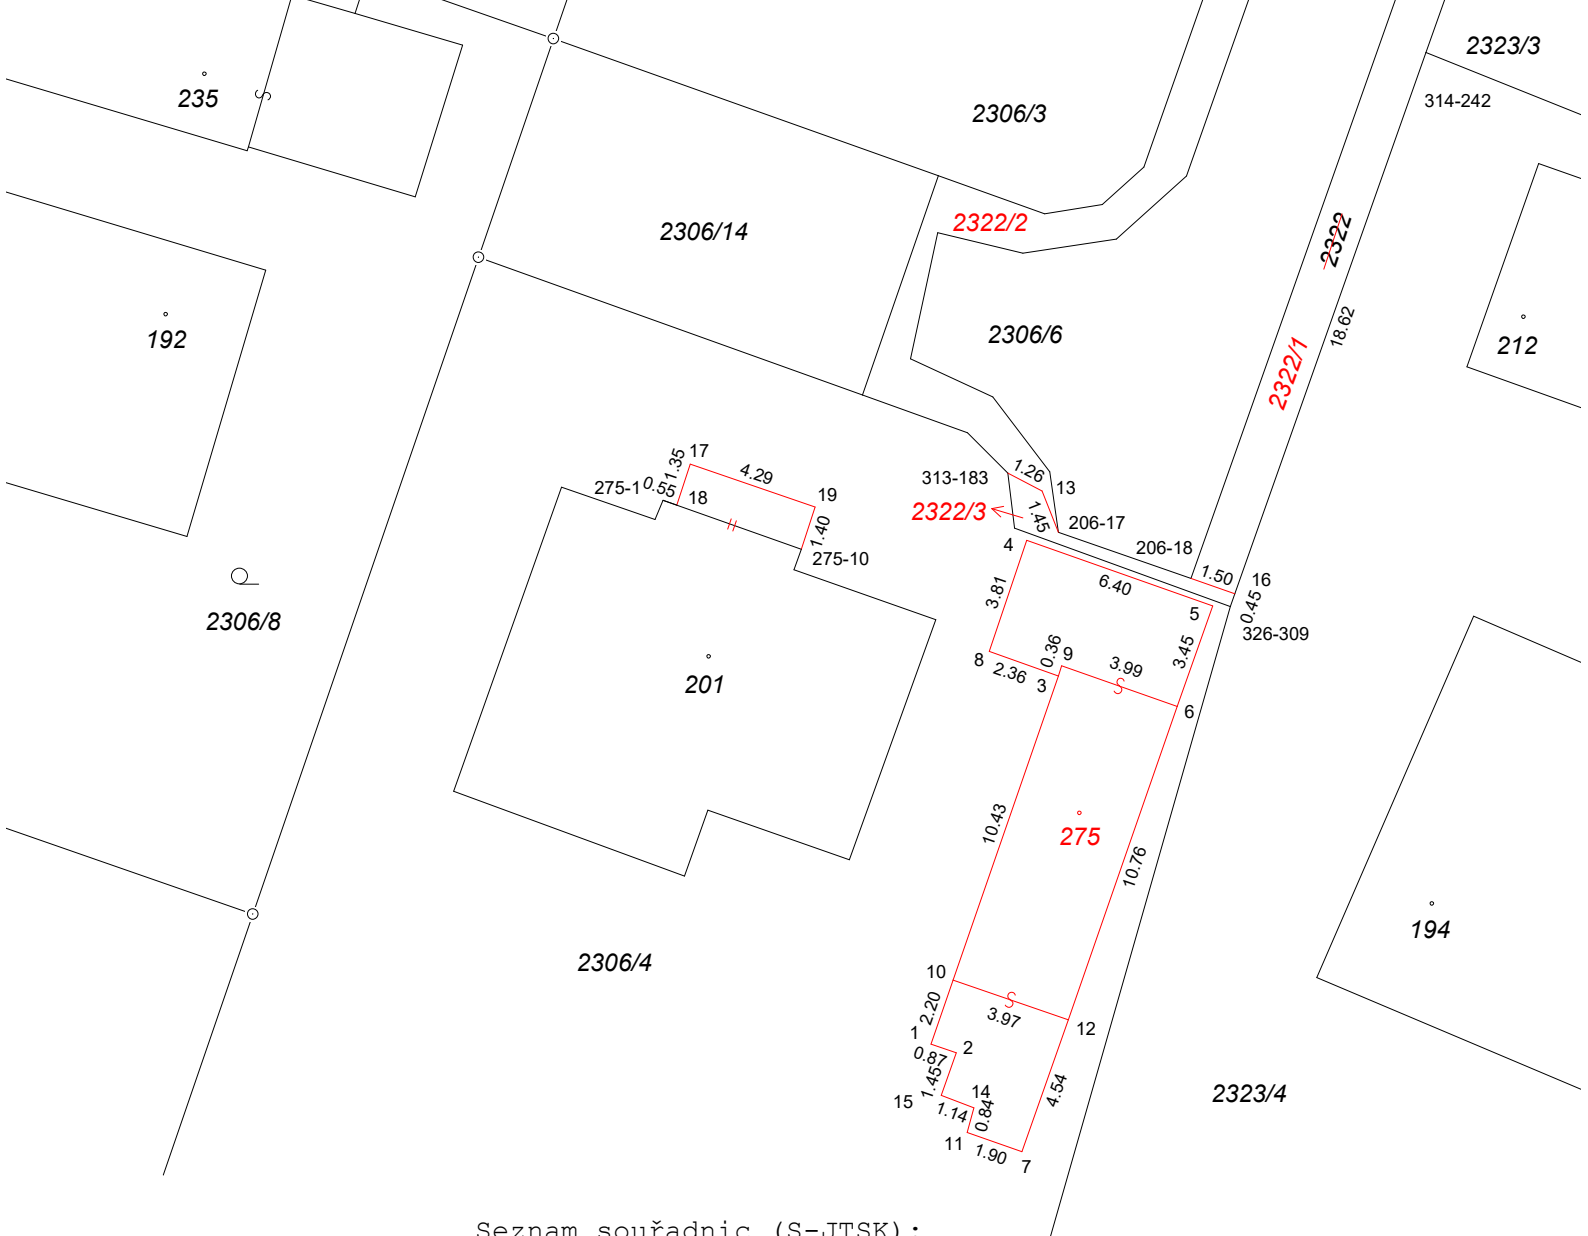

Seznam souřadnic (S-JTSK):

Souřadnice pro zápis do KN

Číslo bodu	Y	X	kk	Poznámka
206-17	668770.00	1098041.19	3	obrubník
206-18	668765.71	1098042.68	3	obrubník
275-1	668782.81	1098040.15	3	roh stavby
275-10	668778.33	1098041.74	3	roh stavby
313-183	668771.64	1098039.27	8	doč. kolík
314-242	668758.09	1098025.64	8	sl. plotu
326-309	668764.43	1098043.59	8	kolík
1	668774.13	1098057.77	3	roh zdi
2	668773.31	1098058.05	3	roh zdi
3	668770.00	1098045.84	3	stavba
4	668771.03	1098041.45	3	roh sl.
5	668765.00	1098043.57	3	zeď
6	668766.15	1098046.83	3	roh stavby
7	668771.18	1098061.25	3	roh zdi
8	668772.24	1098045.05	3	roh sl.
9	668769.89	1098045.51	3	roh stavby
10	668773.41	1098055.69	3	roh stavby
11	668772.95	1098060.63	3	roh zdi
12	668769.68	1098056.98	3	roh stavby
13	668770.53	1098039.85	3	sl. plotu
14	668772.74	1098059.83	3	roh betonu
15	668773.79	1098059.43	3	roh betonu
16	668764.28	1098043.18	8	doč. kolík
17	668781.92	1098038.98	3	roh stavby
18	668782.36	1098040.31	3	roh stavby
19	668777.88	1098040.37	3	roh stavby

doč. kolík-bod ohrožen zahradní činností