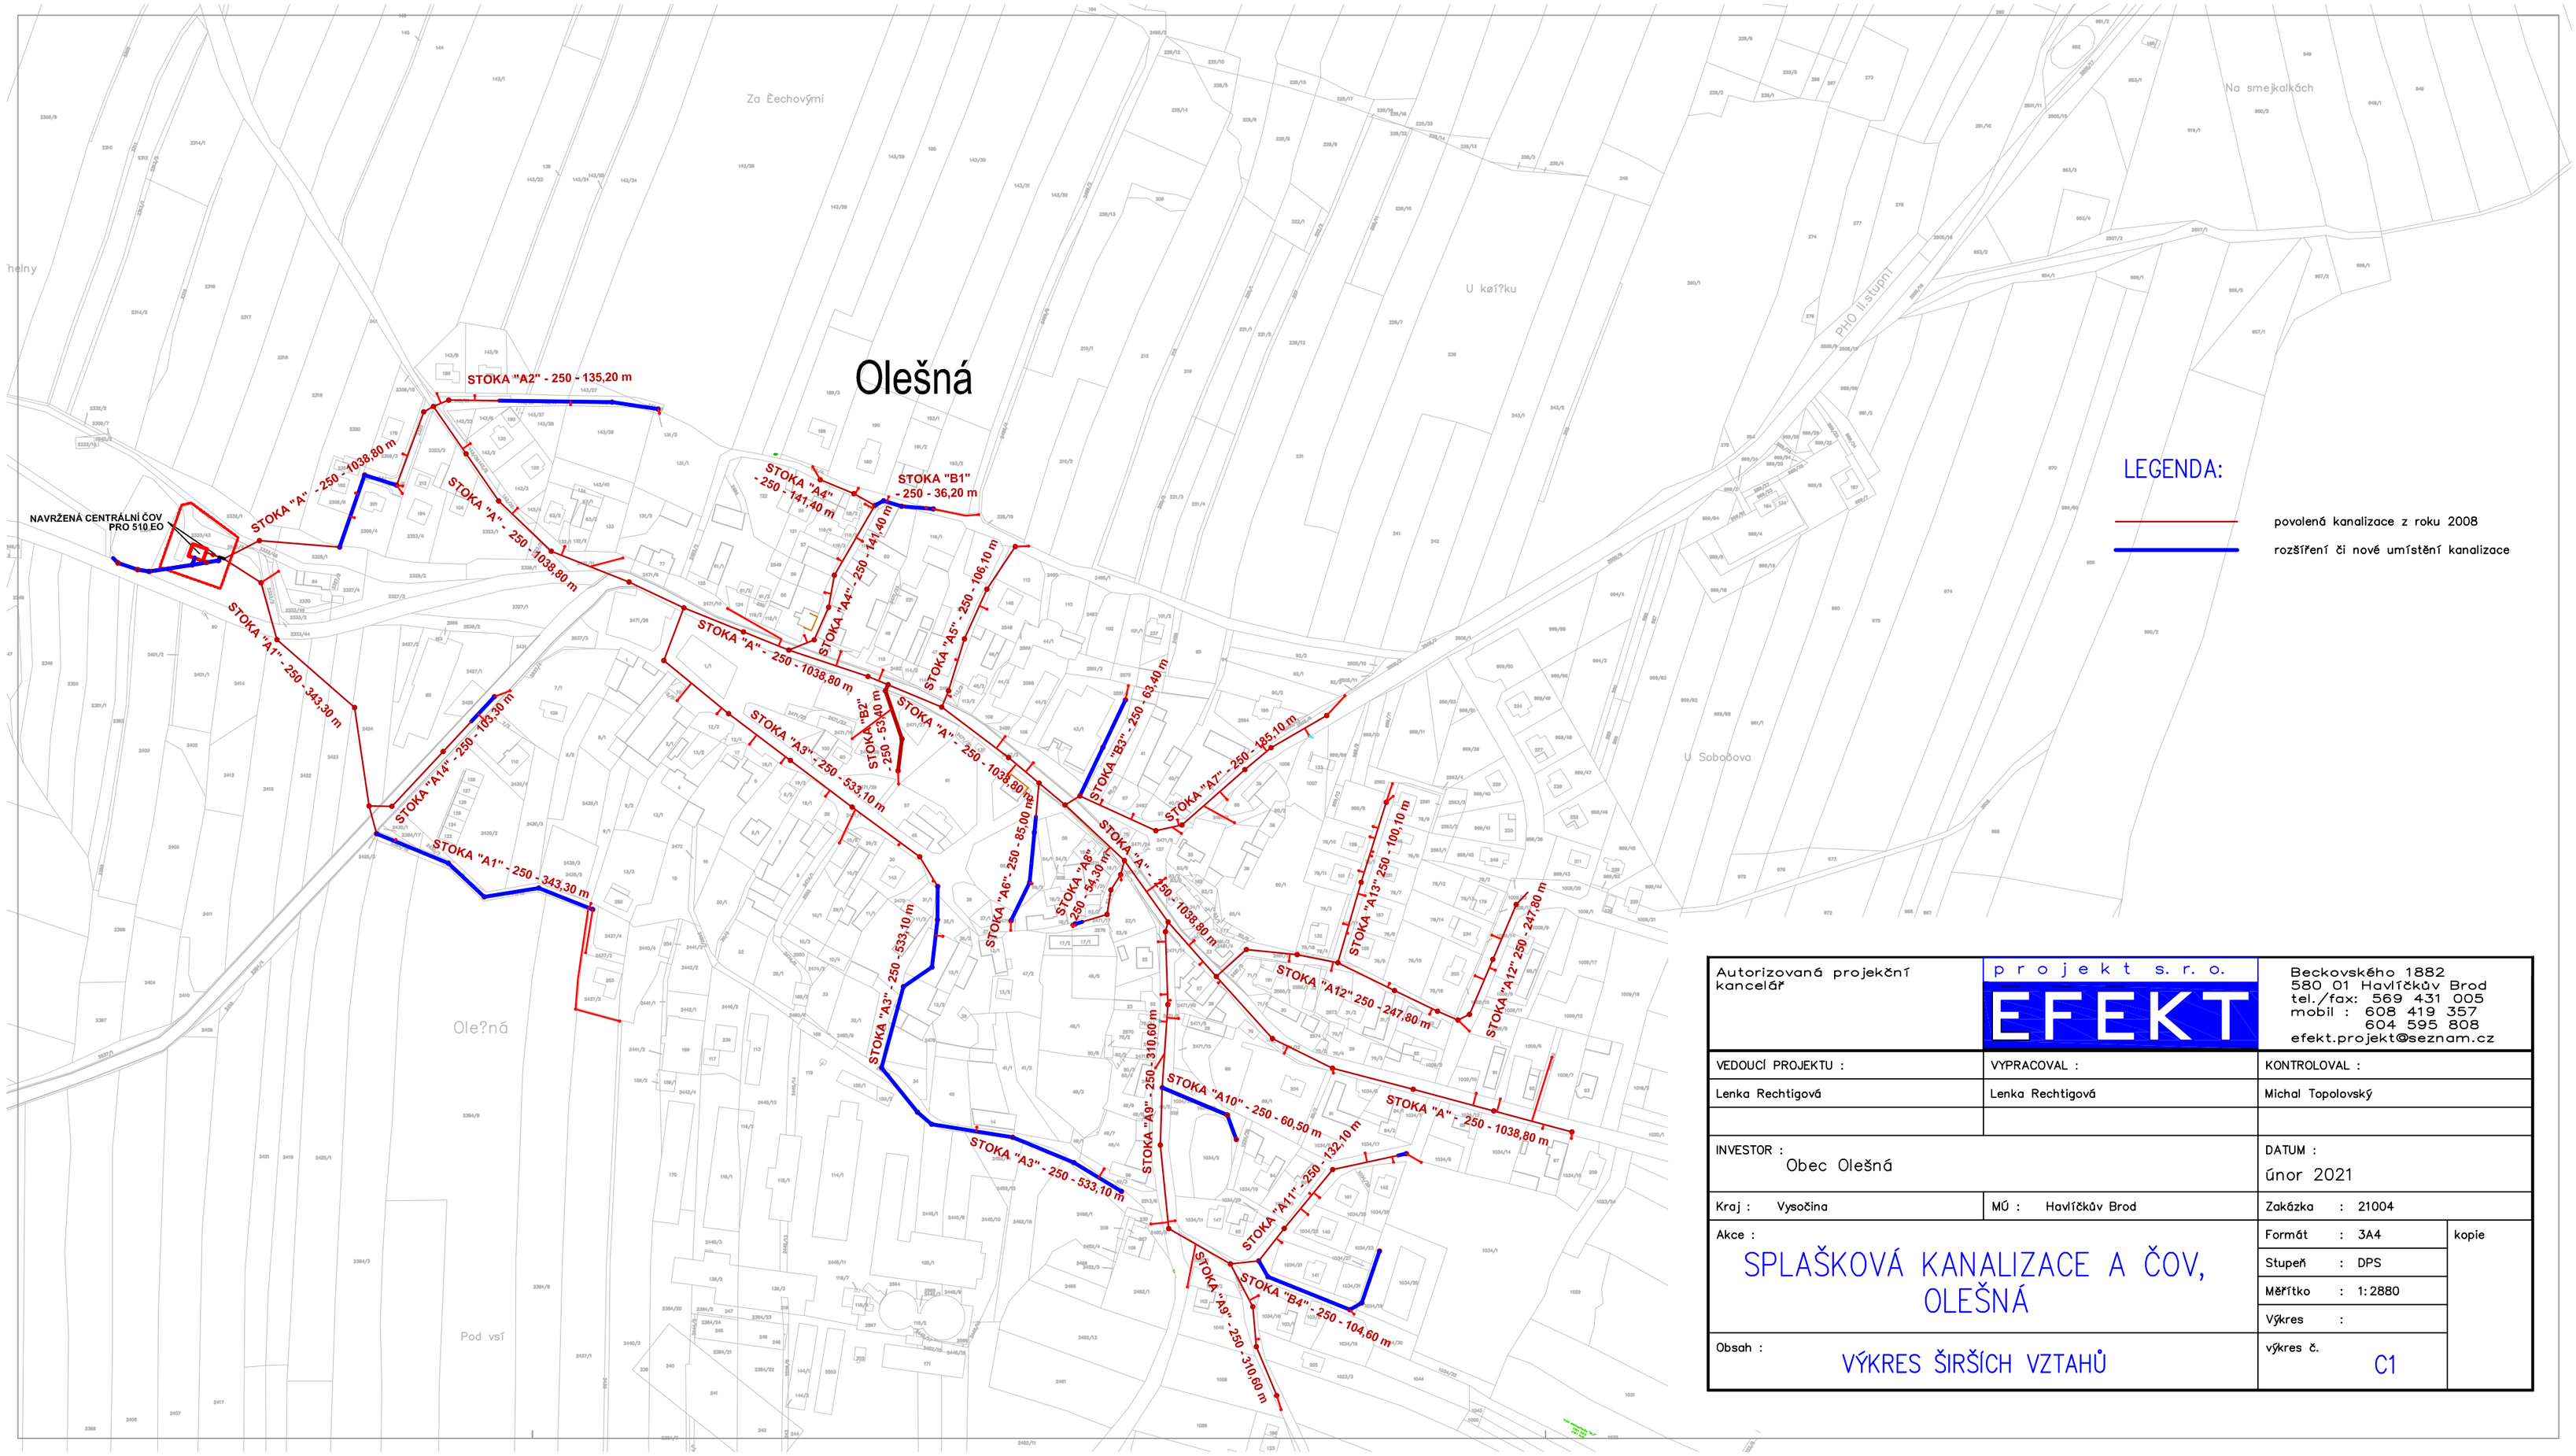

Autorizovaná projekční kancelář	p r o j e k t s. r. o. EFEKT	Beckovského 1882 580 01 Havlíčkův Brod tel./fax: 569 431 005 mobil : 608 419 357 604 595 808 efekt.projekt@seznam.cz
VEDOUCÍ PROJEKTU :	VYPRACOVAL :	KONTROLOVAL :
Lenka Rechtigová	Lenka Rechtigová	Michal Topolovský
INVESTOR : Obec Olešná		DATUM : únor 2021
Kraj : Vysočina	MÚ : Havlíčkův Brod	Zakázka : 21004
Akce : SPLAŠKOVÁ KANALIZACE A ČOV, OLEŠNÁ		Formát : 3A4 kopie Stupeň : DPS Měřítko : 1:2880 Výkres :
Obsah : VÝKRES ŠIRŠÍCH VZTAHŮ		výkres č. C1